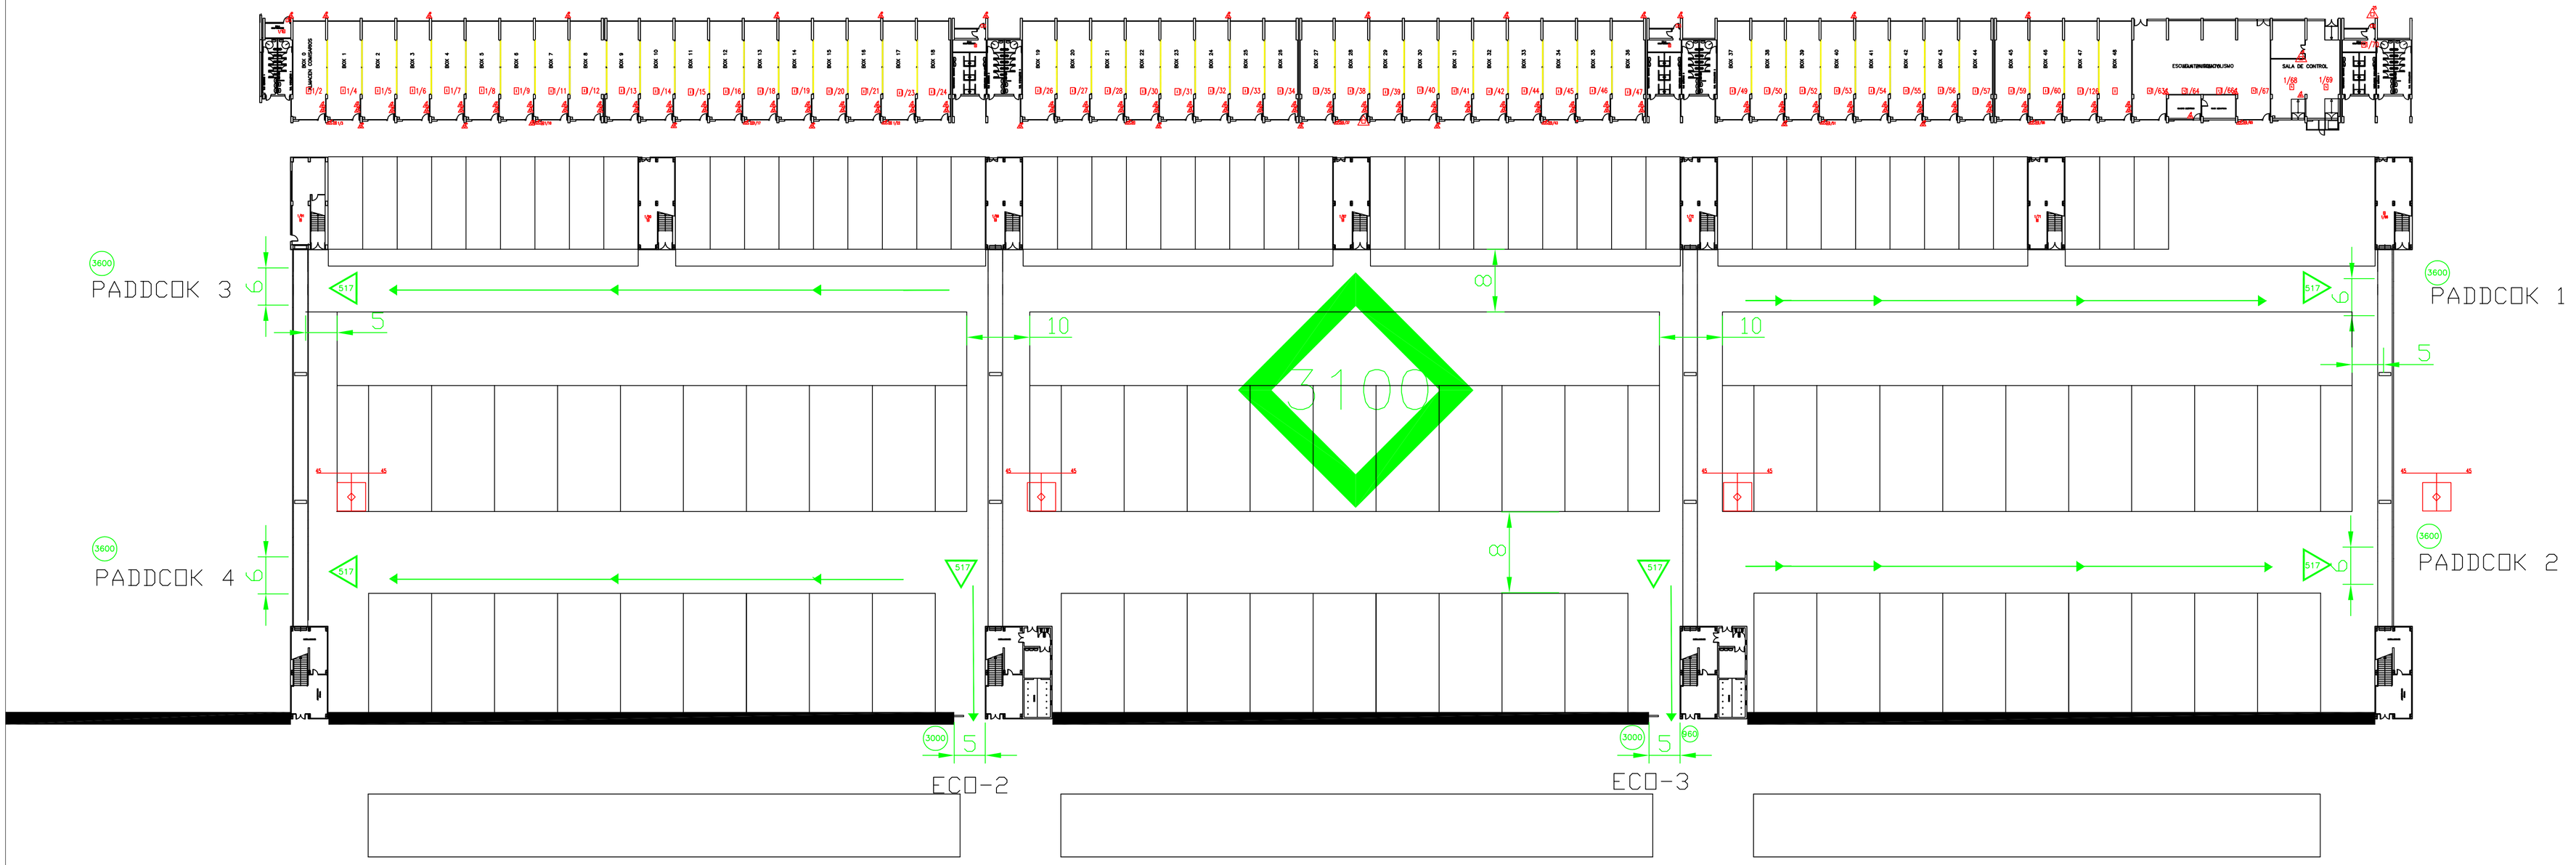

LEYENDA	
A	Extintor polvo polivalente
A	Extintor CO
B	B.I.E.
B	Pulsador alarma incendio
D	Detector humo
D	Detector temperatura
D	Sirena Exterior
C	Aforos de las salas
C	Personas evacuadas
C	Personas maximas
E	Hidrantes de arqueta

ESCALA: 1/400	A-0		
PLANO: PADDOCK		CPI_PLANTA_0_0	
EDIFICIO: PROTECCION_CONTRA_INCENDIOS			